



交通機動隊自動販売機設置場所

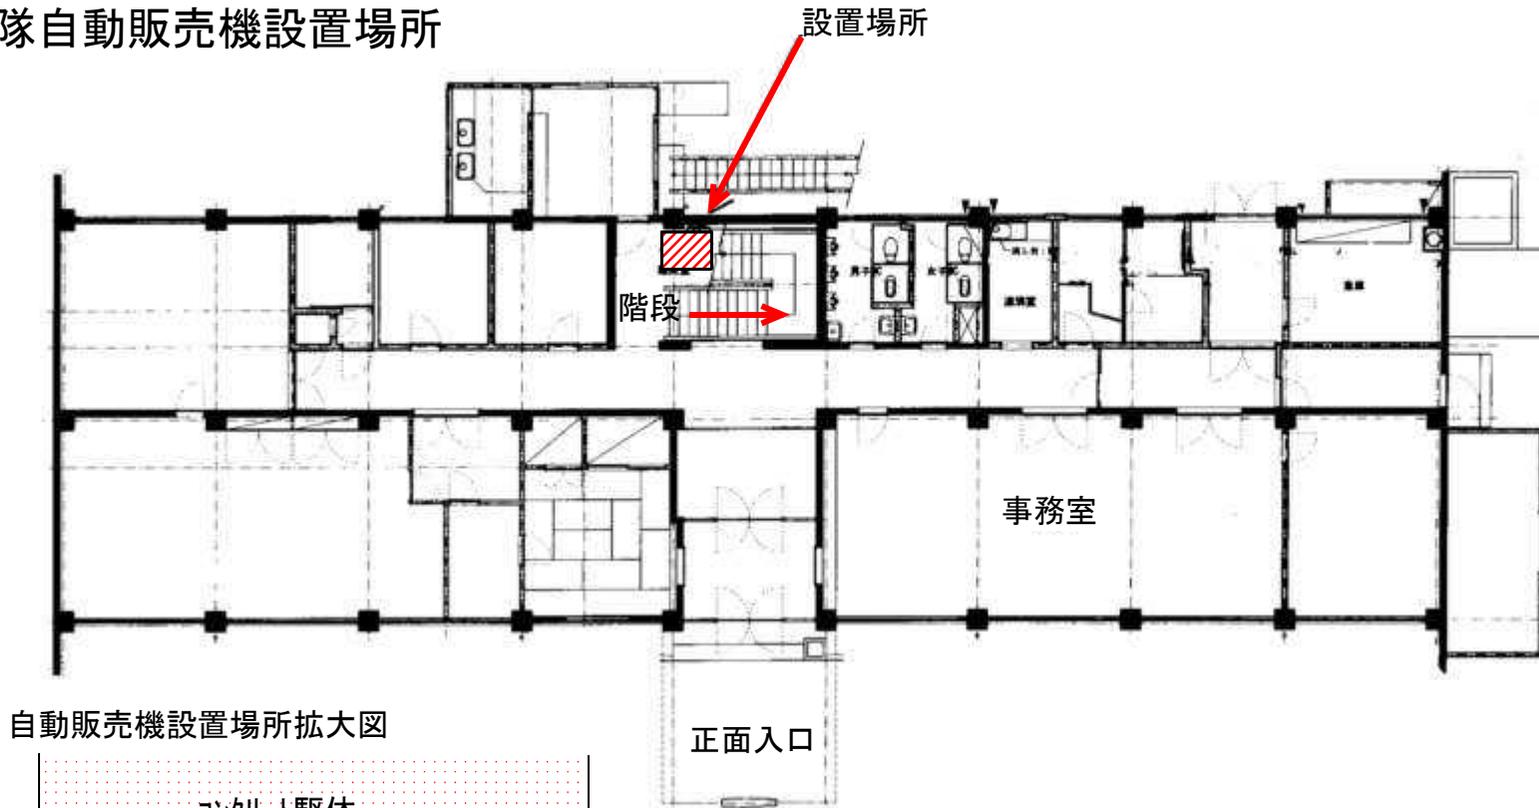

自動販売機設置場所拡大図

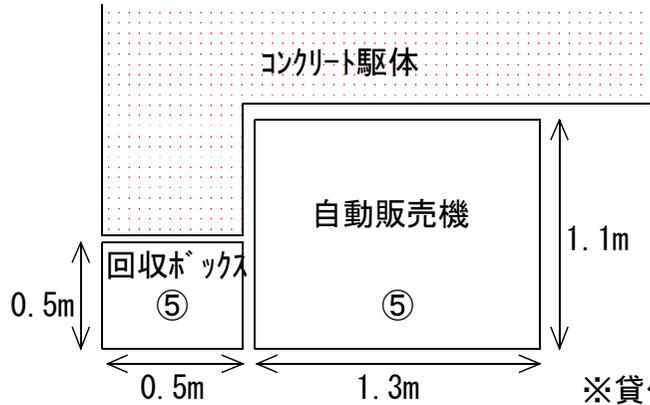

⑤面積（飲料水）

1.1m × 1.3m = 1.43m²（自動販売機）

0.5m × 0.5m = 0.25m²（回収ボックス）

1.43m² + 0.25m² = 1.68m²（合計）

※貸付面積には放熱余地、転倒防止器具等、回収ボックス設置部分を含みます。